


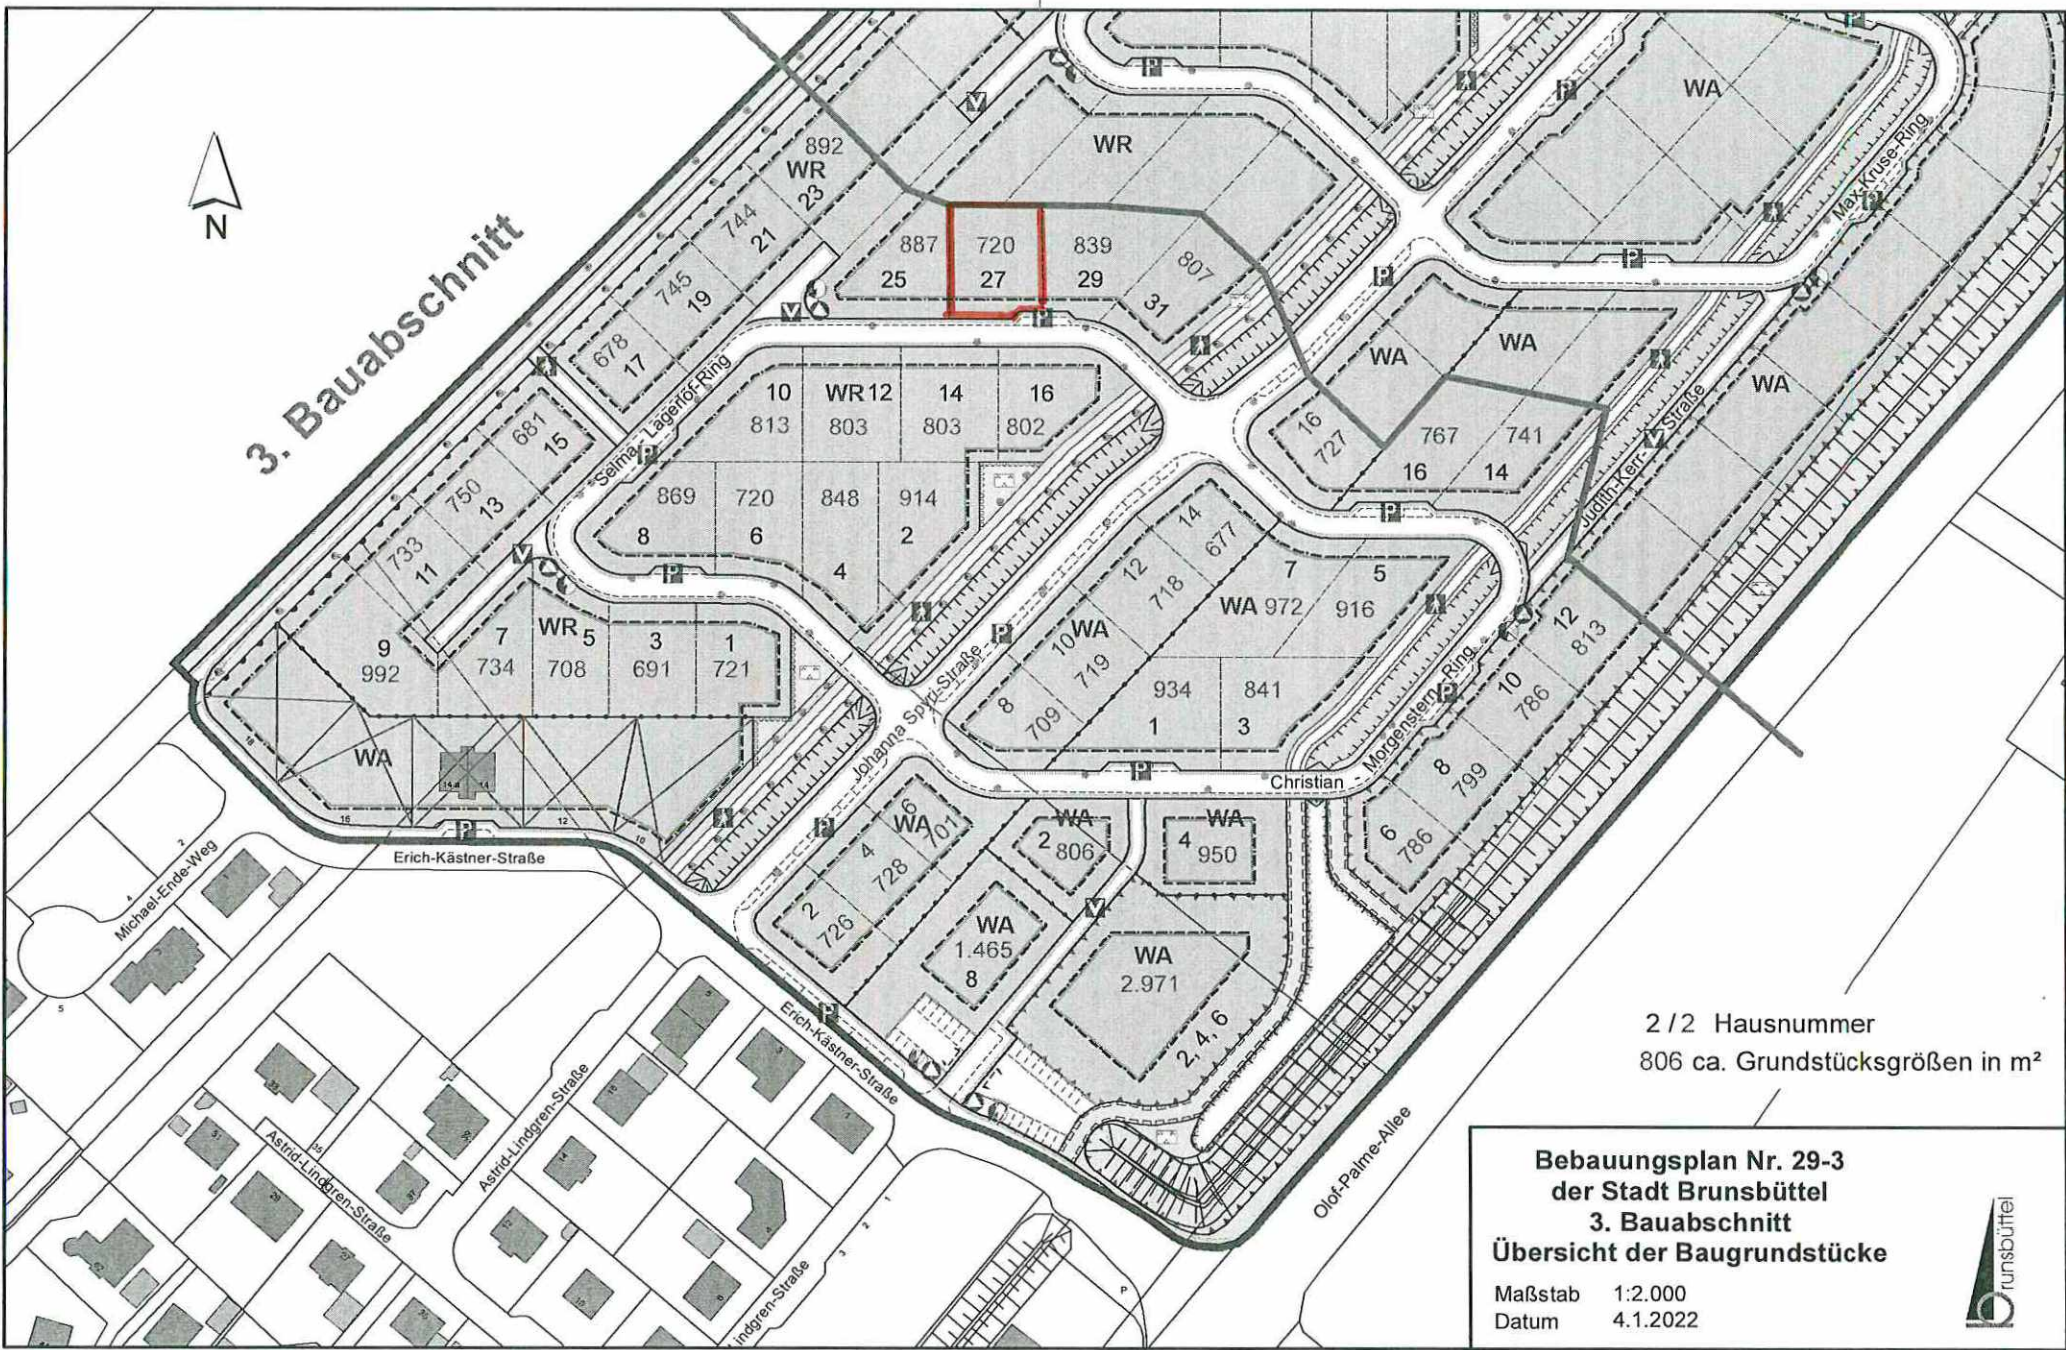

3. Bauabschnitt



2/2 Hausnummer
806 ca. Grundstücksgrößen in m²

**Bebauungsplan Nr. 29-3
der Stadt Brunsbüttel
3. Bauabschnitt
Übersicht der Baugrundstücke**

Maßstab 1:2.000
Datum 4.1.2022

