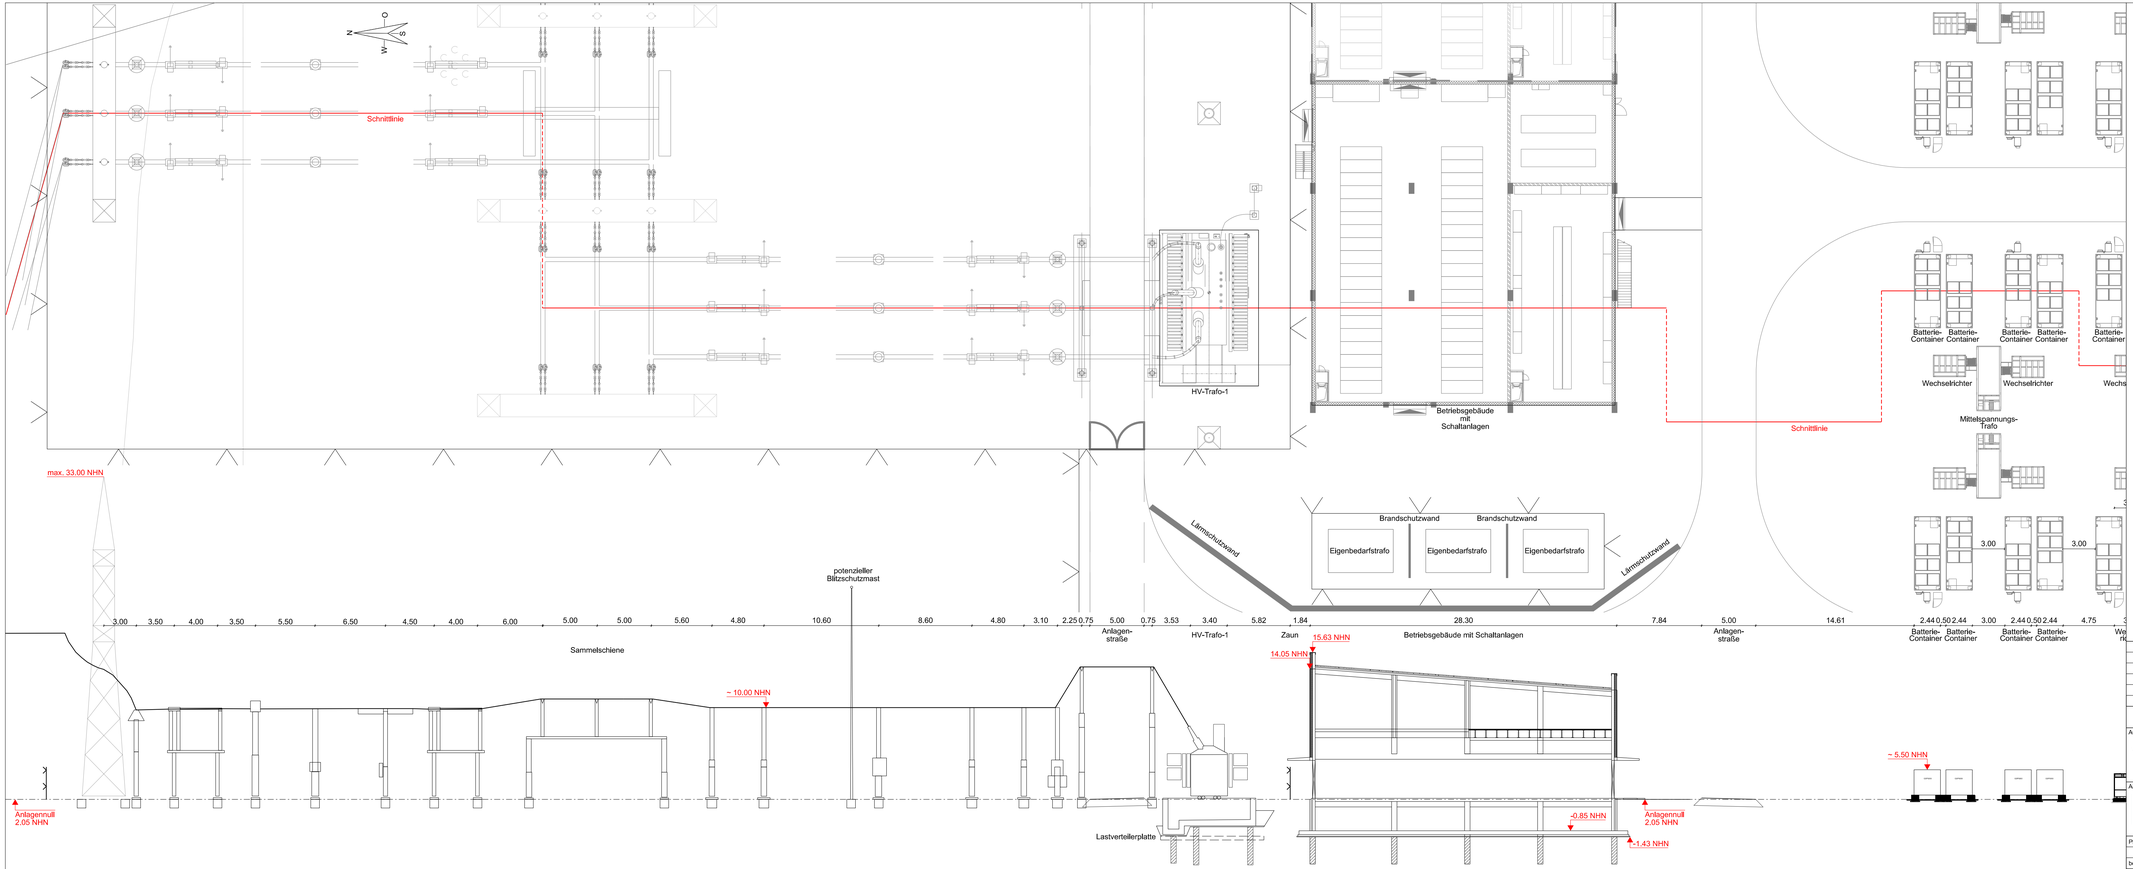

Legende Planung:

VORABZUG

Rev.	Art der Änderung/Ergänzung	Datum	Name

AG
VATTENFALL
Vattenfall Solar GmbH
Amerigo-Vespucci-Platz 2
20459 Hamburg

Projektbezeichnung
Großbatteriespeicher
Brunsbüttel

Projekt-Nr.
689 I 23074

AN
Ingenieurbüro Kuhn und Partner mbB
Beratende Ingenieure
Hermann-Blenk-Straße 18
38108 Braunschweig

Benennung
Höhenplan
Schnitt Umspannwerk

Planungsstand: Entwurfs- und Genehmigungsplanung

	Name	Datum	Zeichen
bearb.	Emde	25.09.2024	JEmd
gezeichnet	Langhorst	02.10.2024	CLa
geprüft	Emde	30.10.2024	JEmd

Zeichnungs-Nr.

Maßstab
1 : 200

Rev.-Nr.

Blattgröße / Format:
1189 x 420

Lagestatus: DE_DHHN2016_NHN
Höhenbezugssystem: ETRS89_UTM32