


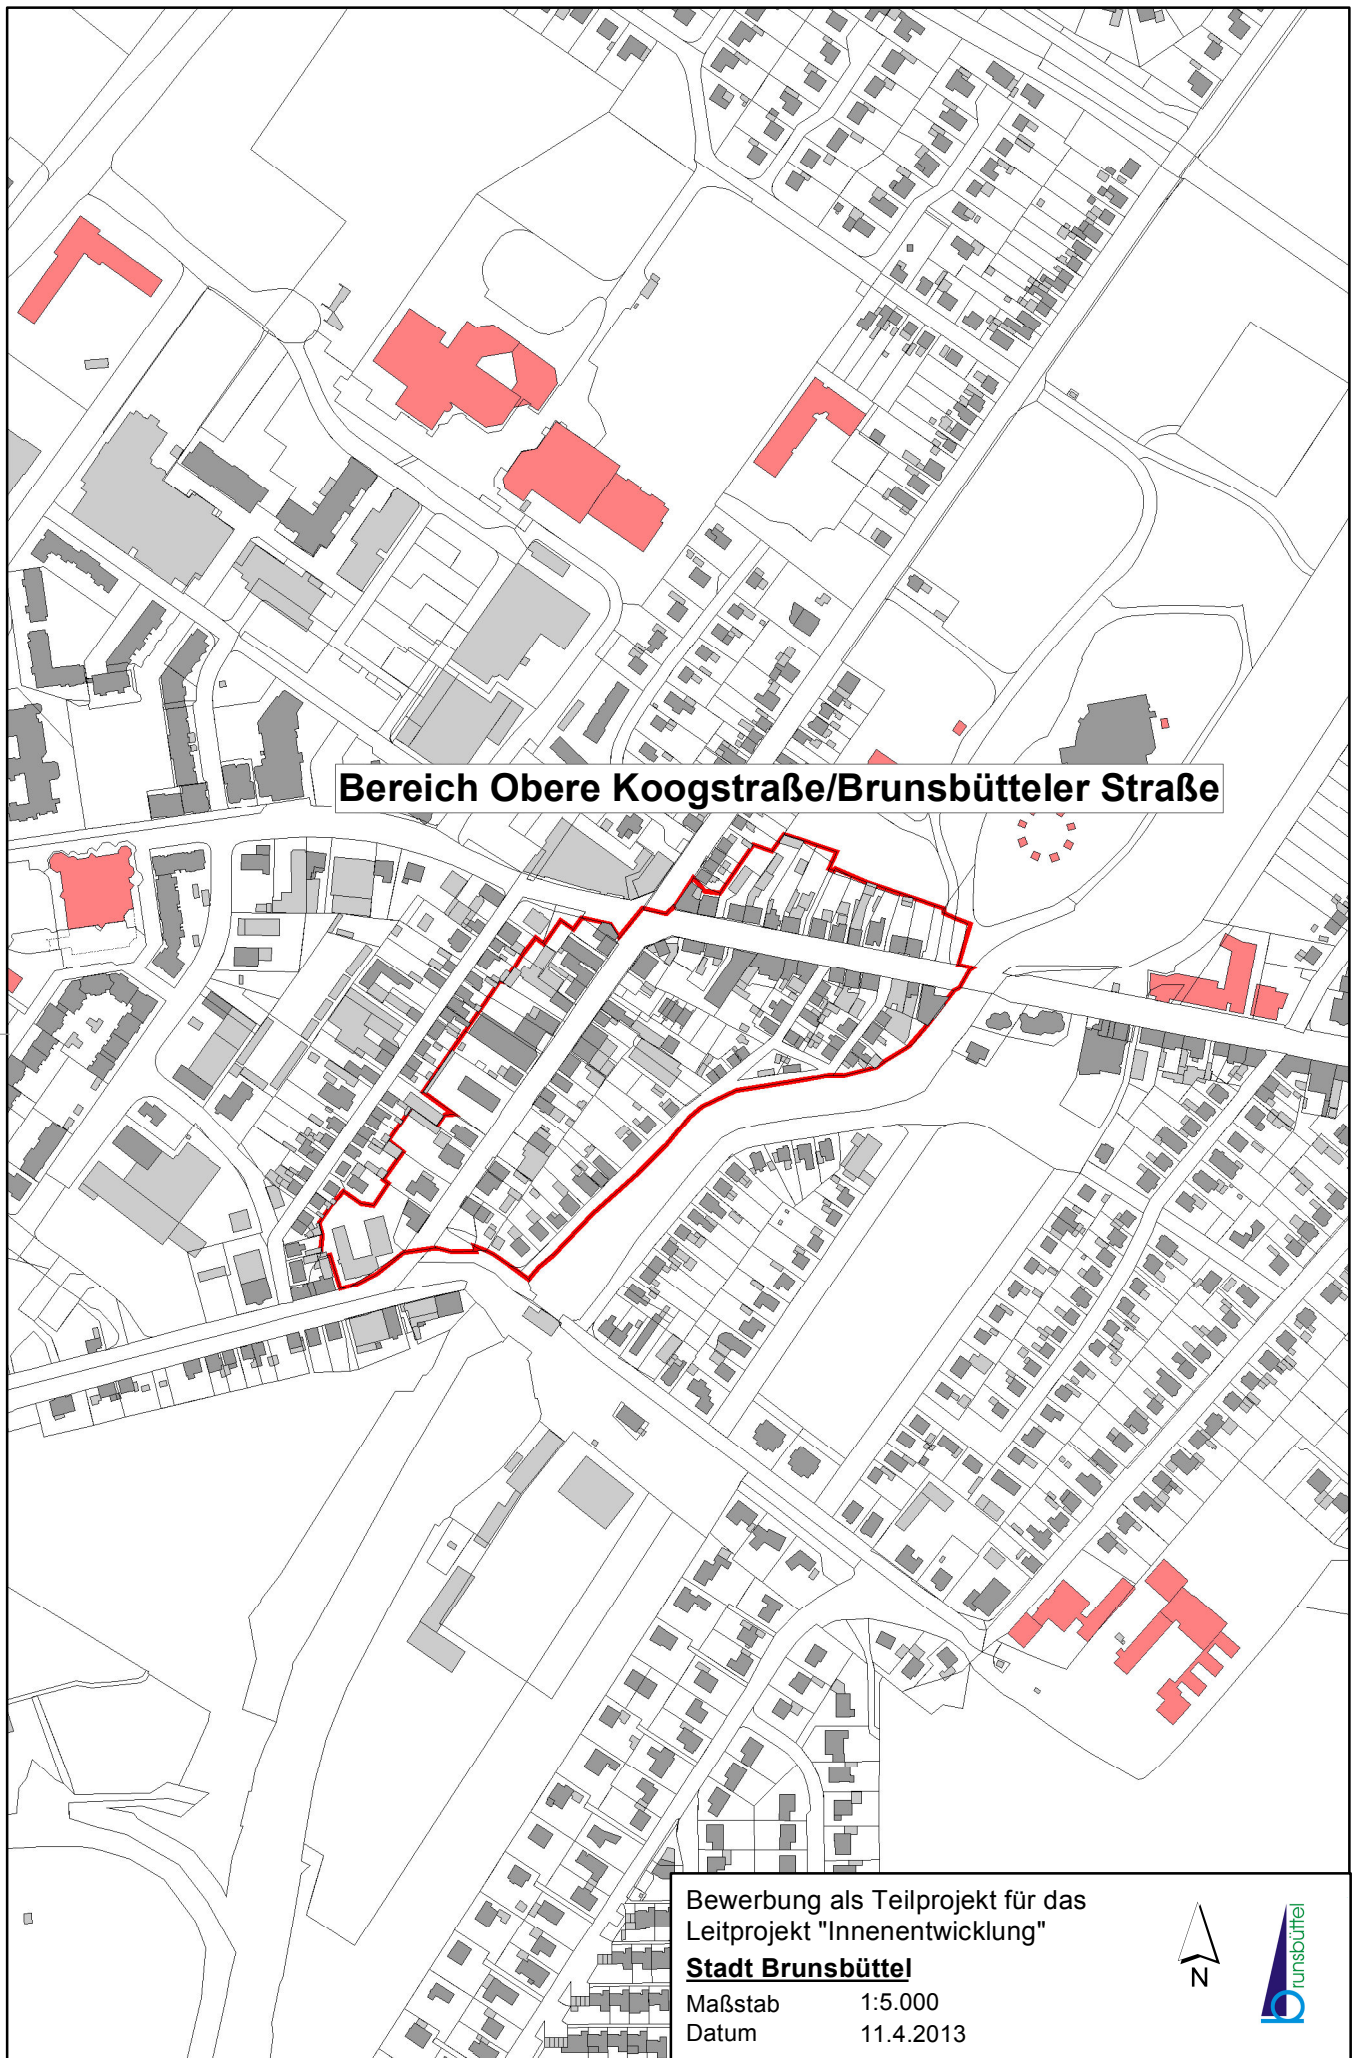

Bereich Obere Koogstraße/Brunsbütteler Straße

Bewerbung als Teilprojekt für das
Leitprojekt "Innenentwicklung"

Stadt Brunsbüttel

Maßstab 1:5.000

Datum 11.4.2013

