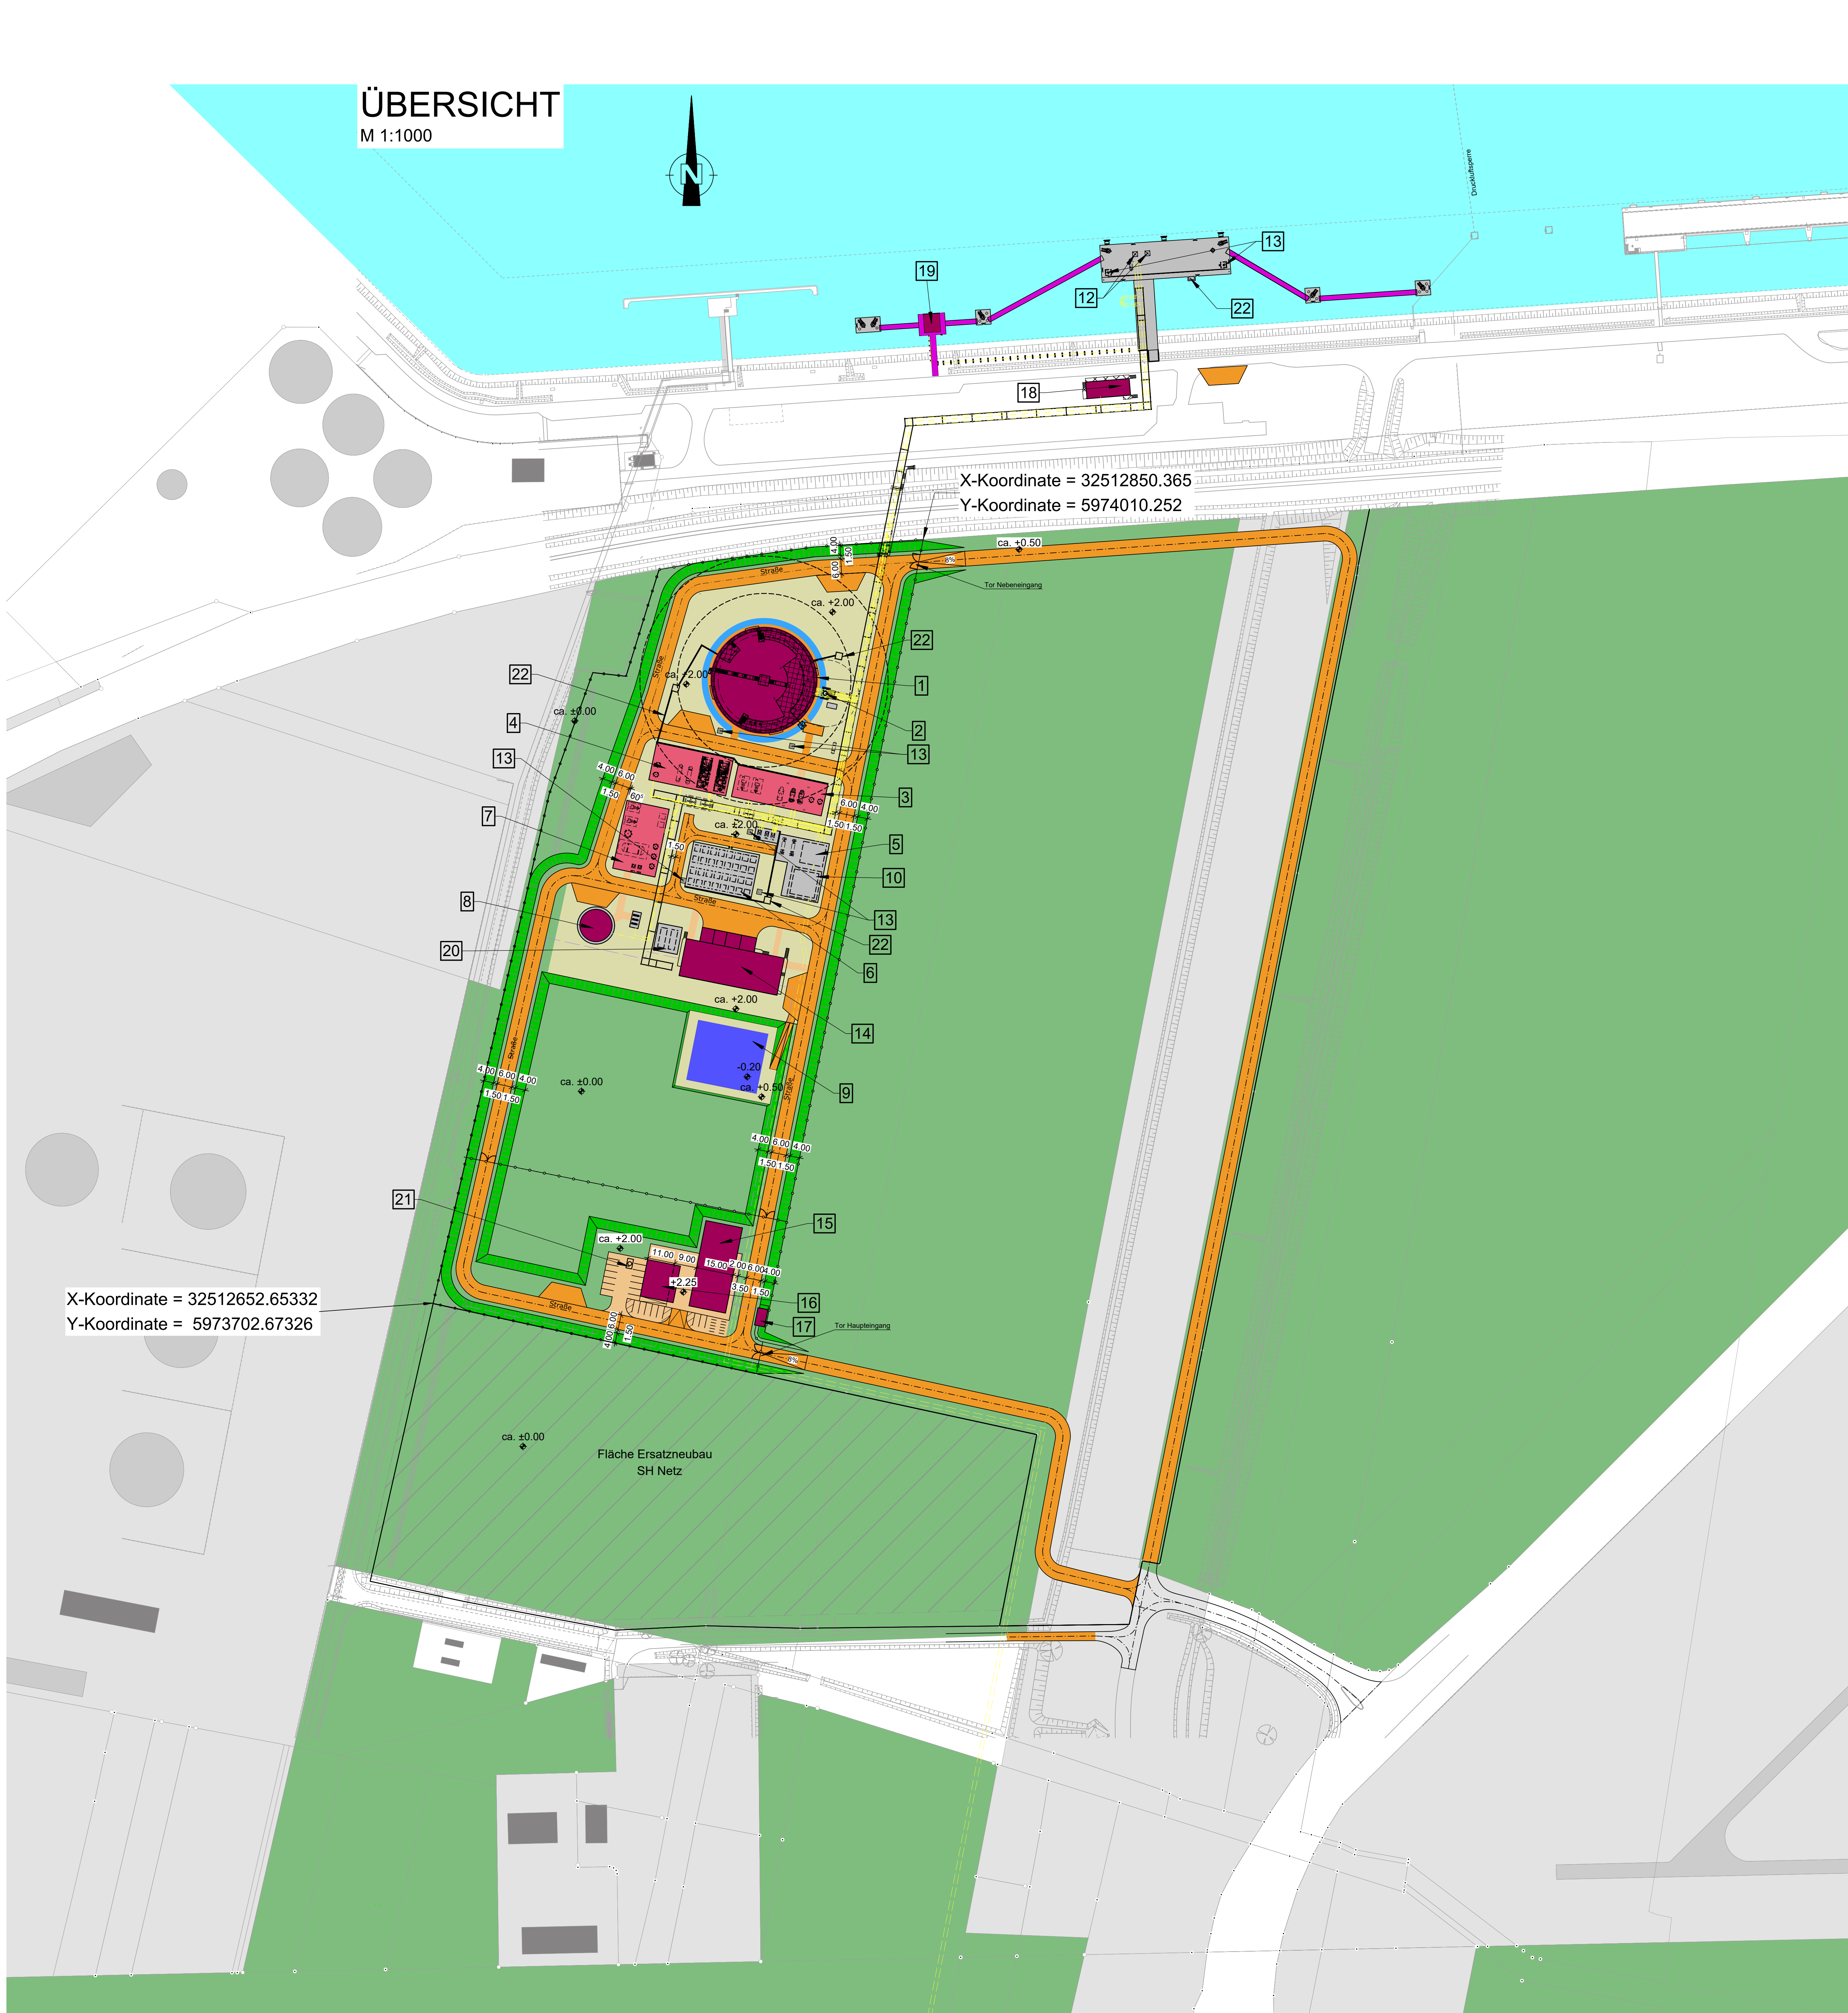


- Legende:**
- Gebäude / Tankbauwerke
 - Überdachungen
 - Betonfundament
 - Tragfähiger Schotter
 - Schotter
 - Pflaster
 - Schwerlastpflaster
 - Fläche für Entwässerung
 - Wartungssteg (Stahlbau)
 - Zaun (2 m hoch)
 - Ethylenleitung
- Ethylen-Lagertank
 - Notfackel
 - Rückverflüssigung Ethylen
 - Kühlkreislauf Propylen
 - Ethylen-Durchflussmessstation
 - Verdampfer
 - Druckluftkompressoren und Nebenanlagen
 - Wassertank
 - Regenrückhaltebecken
 - Molchstation 1
 - Verladearm
 - Löschwassermonitor
 - Trafo- und Schaltanlagengebäude Terminal
 - Verwaltungs- und Kontrollgebäude
 - Lager
 - Übergabestation 20 kV Netzversorger
 - Trafo- und Schaltanlagengebäude Schiffsanleger
 - Pumpstation Löschwasserversorgung
 - Diesel-Notstromaggregate
 - Kleinkläranlage
 - Sammelfrinne mit Abbrandbecken

Genehmigungsvermerk:		
03	Anpassung Zaun und Lage Ethylenleitung	13.04.2026
02	Aktualisierung Anlage Nr.	06.06.2025
01	Überarbeitung	12.06.2025
00	Entfassung	10.12.2024
Index	Änderungen bzw. Ergänzungen	Planungsstand
Genehmigung nach BImSchG		
Antragsteller-in:	Adresse: ADVARIO Advario Projekt GmbH Stadthausbrücke 5 20355 Hamburg	Höhenystem: m NHN (DIN 1916) Koordinatensystem: ETR89/UTM Blattgröße: A1 (841 x 1189 mm)
Verfasser des Antrags:	Adresse: SPG STEINER SPG STEINER GmbH Wilgensteiner Straße 14 57072 Siegen	Mallstab: 1:1000 Planzeichen: - Projek-Nr.: C10161
Planverfasser:	Adresse: HOCHTIEF HOCHTIEF Engineering GmbH Winterhuder Weg 62 22085 Hamburg	Datum 13.04.2026 gepr. 13.04.2026 bearb. 13.04.2026 gepr. 13.04.2026 Name Kriegsmann von Borstel Eichner
Vorhaben:		

Neubau Ethylen Terminal Brunsbüttel

Planart:	Übersichtsplan	Unterlage
Planinhalt:	Übersicht Oberflächen	Formular: 2.6 Anlage Nr.: 04
		Dokumentnummer Sh. Rev C10161-CIV-DWG-0005 1/1 03