

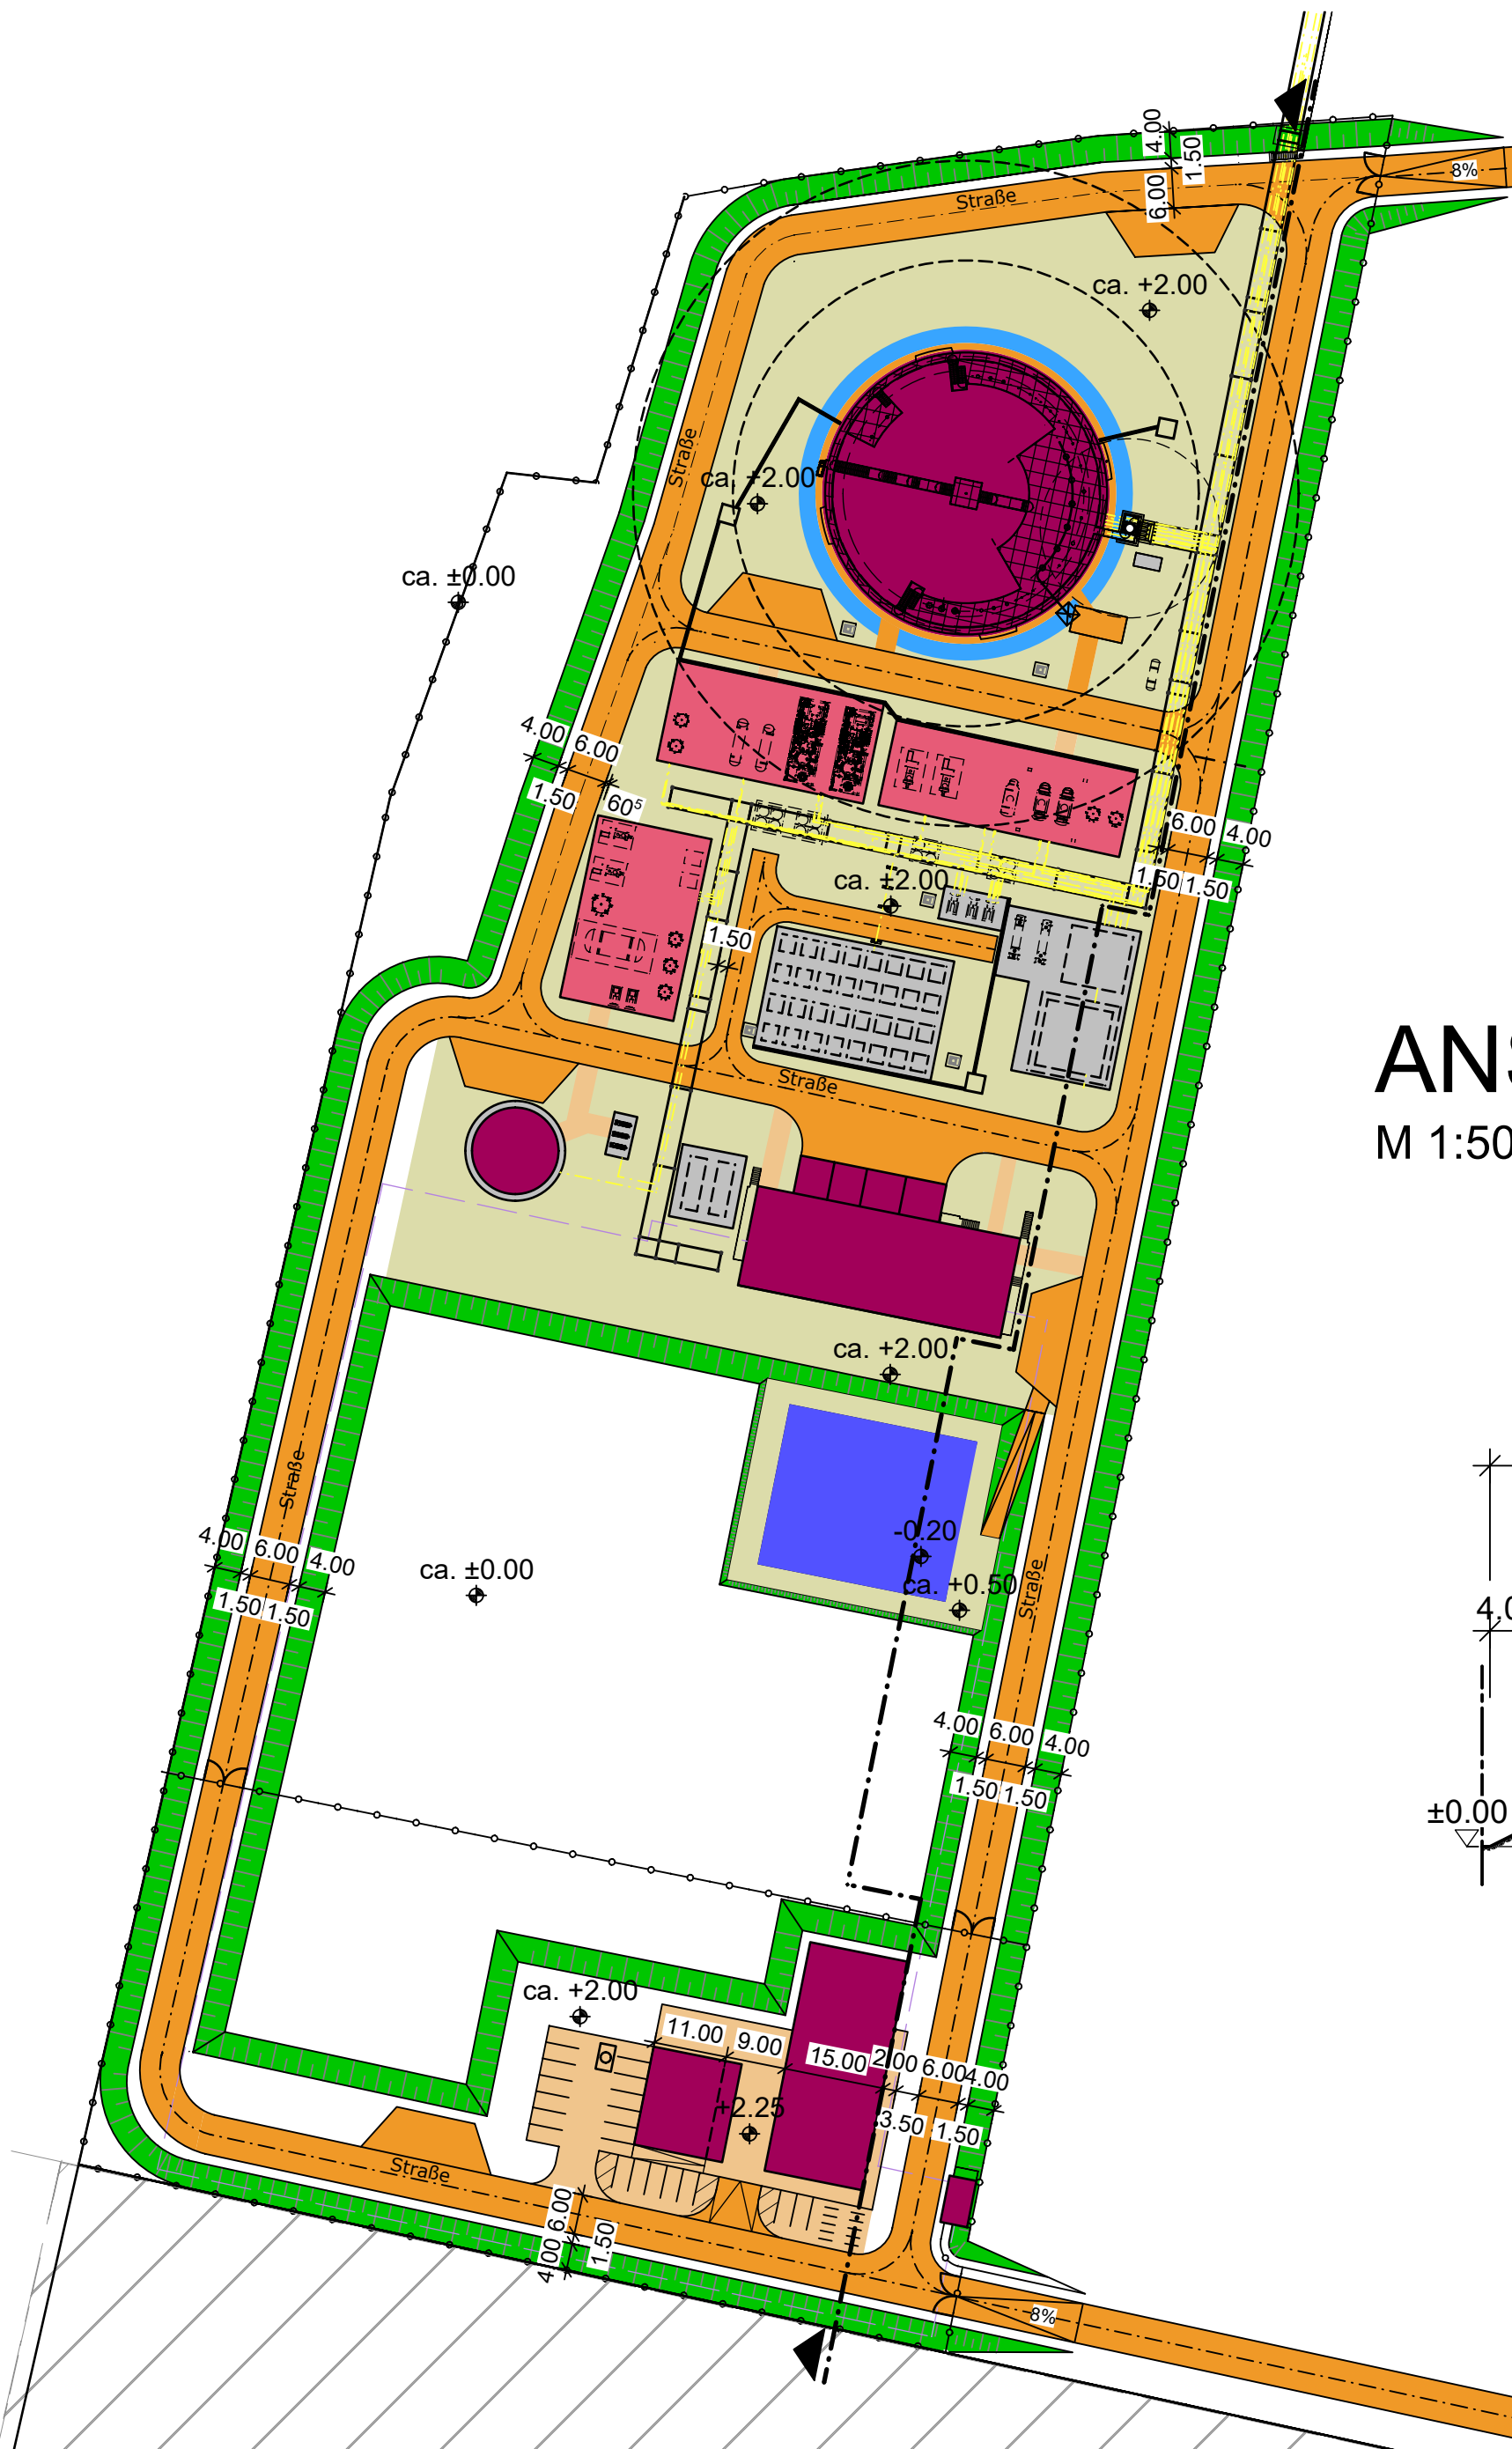
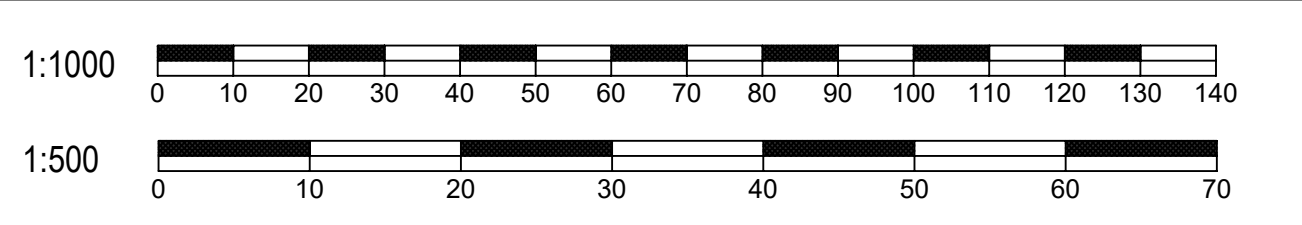


ÜBERSICHT
M 1:1000

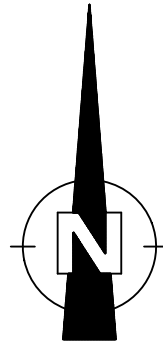

ANSICHT
M 1:500

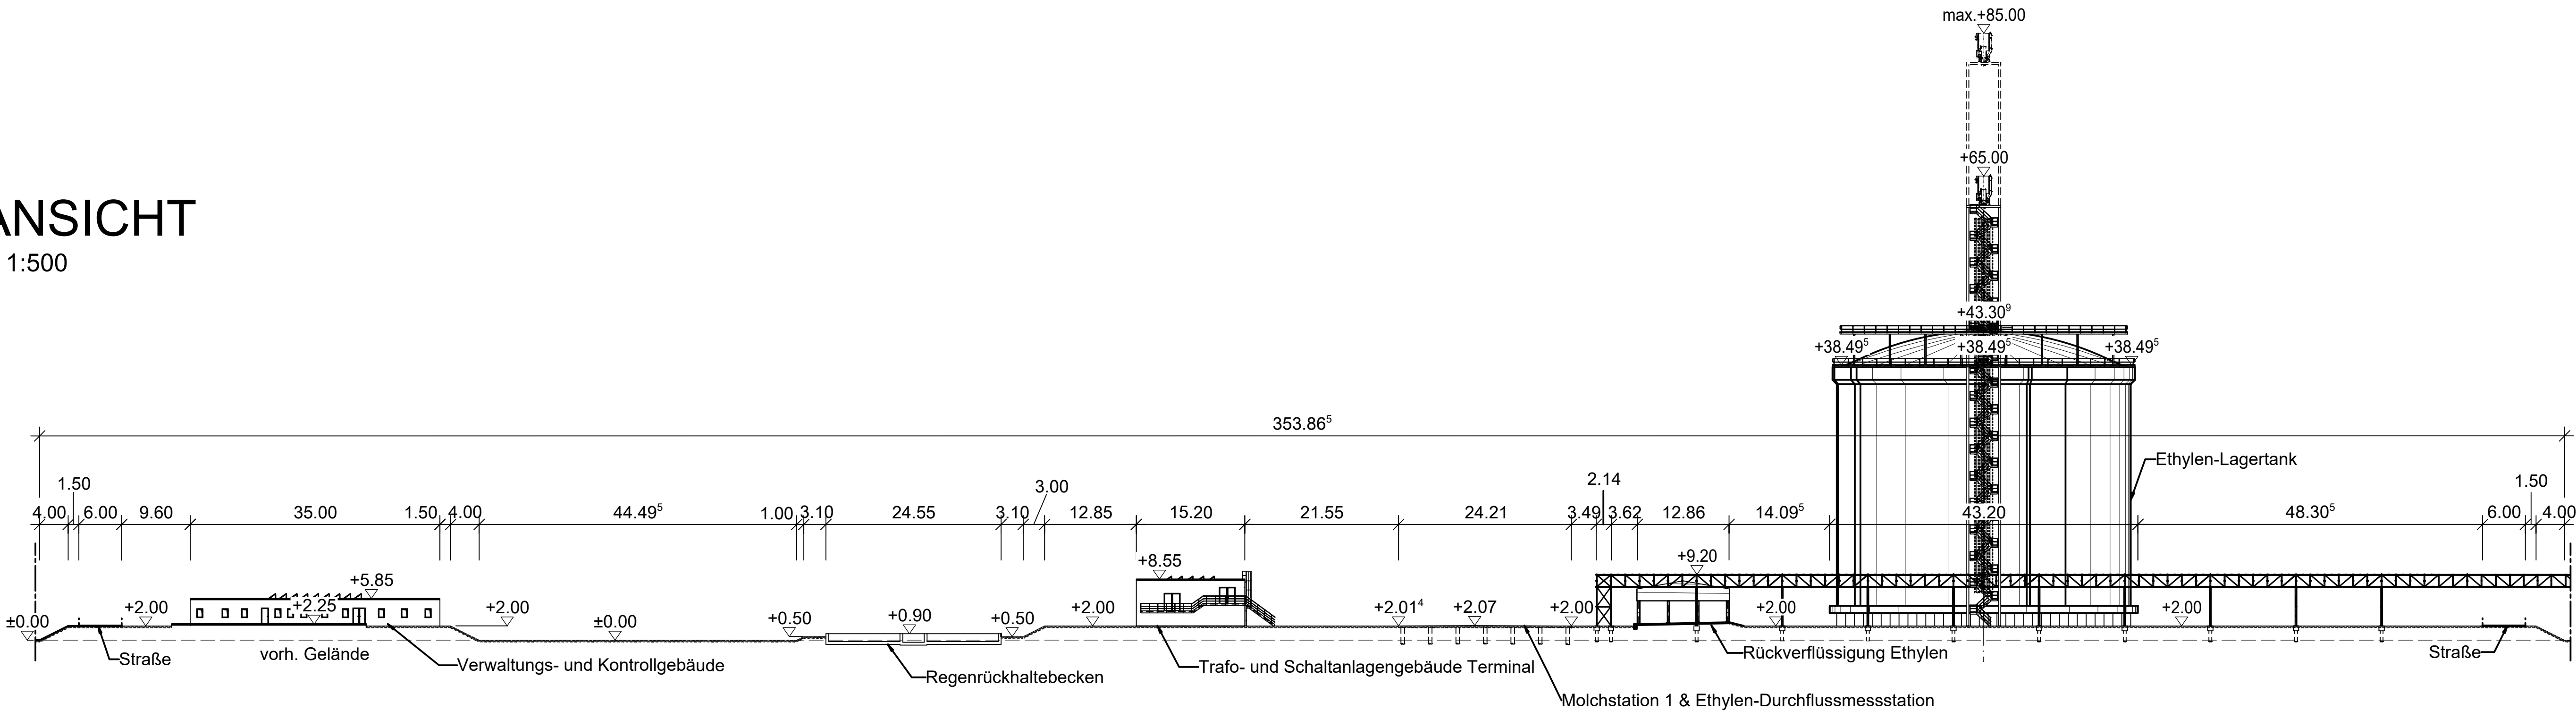

alle Höhen in m ü. NHN

Genehmigungsvermerk:

01	Anpassung Zaun in Übersicht	13.04.2026
00	Erstfassung	16.04.2025
Index	Änderungen bzw. Ergänzungen	Planungsstand
Genehmigung nach BImSchG		
Antragsteller/-in:	Adresse:	Höhensystem: m NHN (DHN 2016)
ADVARIO	Advorio Project GmbH Stadthausbrücke 5 20355 Hamburg	Koordinatensystem: ETRS89/UTM
		Blattgröße: 594 x 1189 mm
		Maßstab: 1:1000, 1:500
Verfasser des Antrags:	Adresse:	Planzeichen: -
SPG STEINER NEXT ENERGY	SPG STEINER GmbH Wittgensteiner Straße 14 57072 Siegen	Projekt-Nr.: C10161
Planverfasser:	Adresse:	
 HOCHTIEF ENGINEERING	HOCHTIEF Engineering GmbH Winterhuder Weg 62 22085 Hamburg	Datum
		Name
		gez. 13.04.2026 Kriegsmann
		bearb. 13.04.2026 von Borstel
		gepr. 13.04.2026 Eichner

Vorhaben:

Neubau Ethylen Terminal Brunsbüttel

Planart:	Übersichtsplan	Unterlage						
Planinhalt:	Betriebsgelände Übersicht , Ansicht Ost							
		<table><tr><td>Dokumentnummer</td><td>Sh.</td><td>Rev.</td></tr><tr><td>C10161-CIV-DWG-0008</td><td>1/1</td><td>01</td></tr></table>	Dokumentnummer	Sh.	Rev.	C10161-CIV-DWG-0008	1/1	01
Dokumentnummer	Sh.	Rev.						
C10161-CIV-DWG-0008	1/1	01						

H/B = 594 / 1189 (0.71m²)

Allplan 2023