


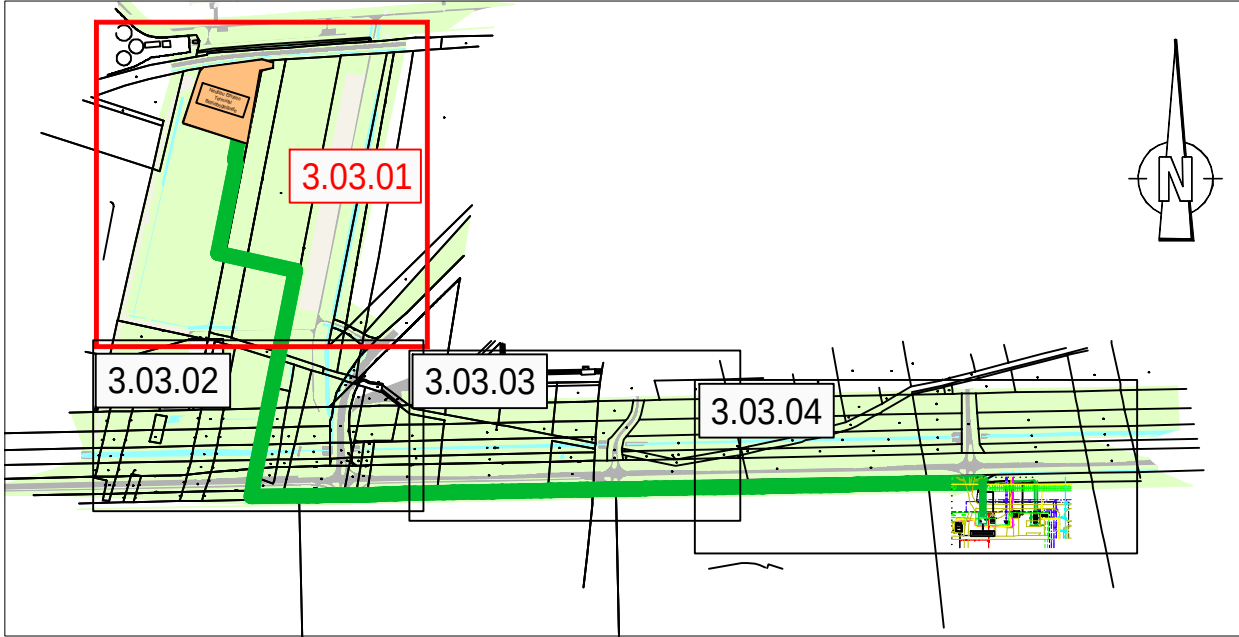

Zeichenerklärung

- Grünflächen
- befestigte Verkehrsflächen, Wege
- unbefestigte Flächen
- Trassenverlauf Ethylen Rohrleitung



| INDEX | ÄNDERUNG | DATUM | NAME |
|-------|----------|-------|------|
|       |          |       |      |
|       |          |       |      |

**VORABZUG**  
IGS - INGENIEURGESELLSCHAFT STEINBURG HAYENGA-HOYER MBH  
BERATENDE INGENIEURE

**INGENIEUR-GESELLSCHAFT STEINBURG**

BROKREIHE 20 25569 BAHRENFLETH TEL. 0 48 24 / 38 98-0 buero@igs-steinburg.de

Advario


Anbindeleitung Ethylen-Rohrleitung

Linienführungsplan Ethylen-Rohrfernleitung

Trassenverlauf  
Blattschnitt 1


|                     |             |            |  |
|---------------------|-------------|------------|--|
| BEARBEITUNGSSTATUS: |             | Lageplan   |  |
| BEARBEITUNG:        |             | Hoyer      |  |
| GEZEICHNET:         | DATUM:      | 22.10.2025 |  |
| PROJEKT-NR:         | ZEICHN.-NR: | 3.03.01    |  |
| MASSSTAB:           |             | 1:1000     |  |
| ACAD                |             | 841x1320   |  |

FÜR DIESE TECHNISCHE UNTERLAGE BEHALTEN WIR UND ALLE RECHTE VOR. OHNE UNSERE VORHERIGE ZUSTIMMUNG DARF SIE WEITER VERVIelfÄLTIGT NOCH DRETTEN ZUGÄNGLICH GEMACHT WERDEN, UND SIE DARF DURCH DEN EMPFÄNGER ODER DURCH DRITTE NICHT IN ANDERER WEISE MISSBRÄUCLICH VERWENDET WERDEN

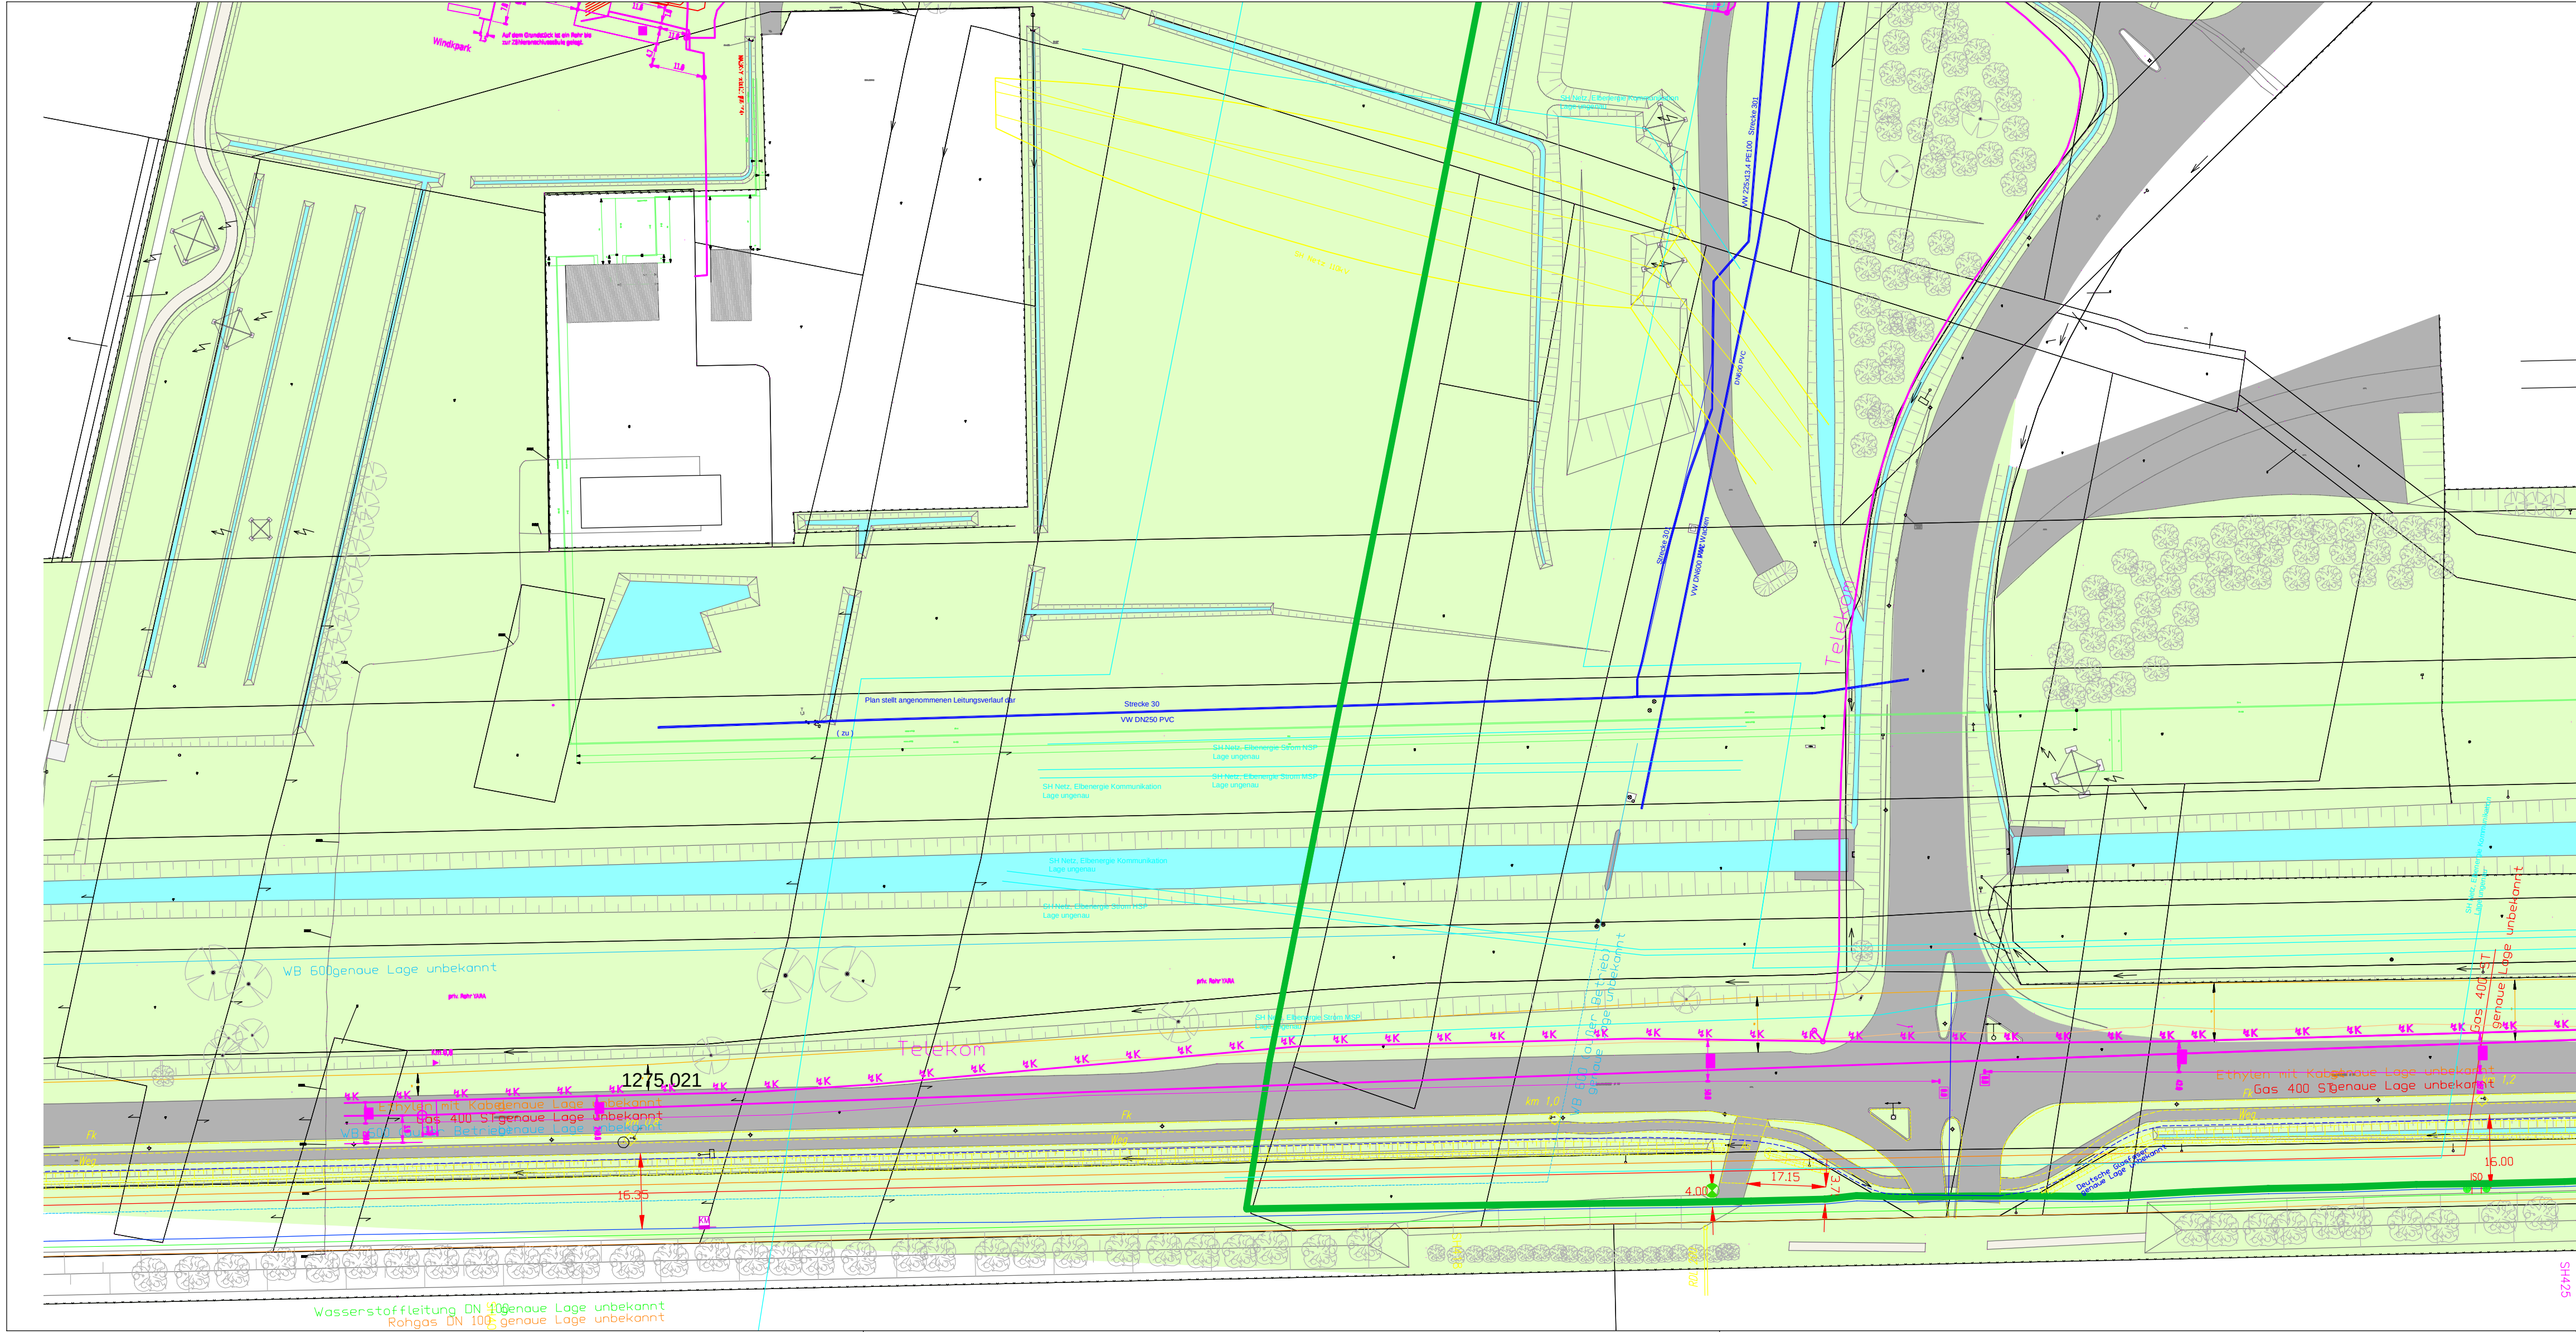

Zeichenerklärung

- Grünflächen
- Trassenverlauf Ethylen Rohrleitung
- befestigte Verkehrsflächen, Wege
- unbefestigte Flächen

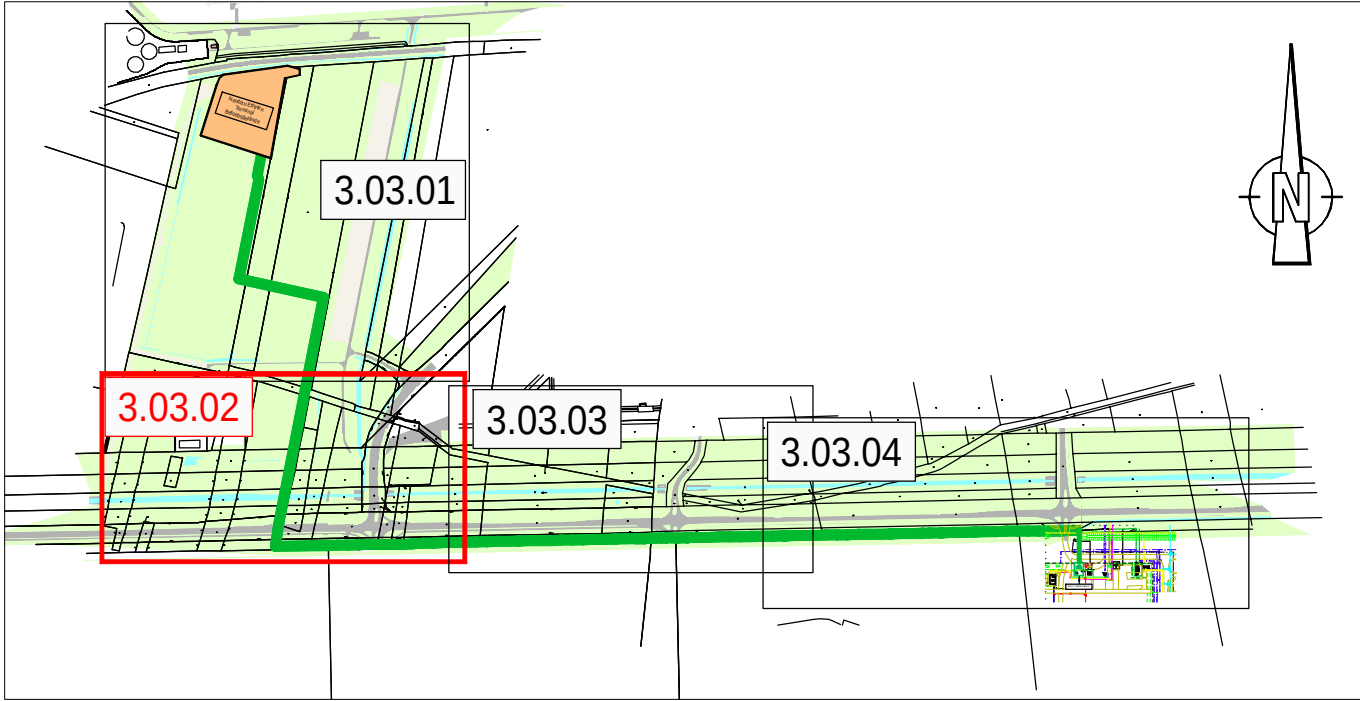

| INDEX | ÄNDERUNG | DATUM | NAME |
|-------|----------|-------|------|
|       |          |       |      |

**VORABZUG**

IGS - INGENIEURGESELLSCHAFT STEINBURG HAYENGA-HOYER MBH  
BERATENDE INGENIEURE

INGENIEUR-  
GESELLSCHAFT  
STEINBURG

BROKREIHE 20 25569 BAHRENFLETH TEL. 0 48 24 / 38 98-0 buero@igs-steinburg.de

Advario


Anbindeleitung Ethylen-Rohrleitung

Linienführungsplan Ethylen-Rohrfernleitung

Trassenverlauf  
Blattschnitt 2

|                                        |                               |
|----------------------------------------|-------------------------------|
| BEARBEITUNGSSTATUS:<br><b>Lageplan</b> |                               |
| BEARBEITUNG:<br><b>Hoyer</b>           |                               |
| GEZEICHNET:<br><b>Dieckmann</b>        | DATUM:<br><b>22.10.2025</b>   |
| PROJEKT-NR:<br><b>15-23</b>            | ZEICHN.-NR:<br><b>3.03.02</b> |
| MASSSTAB:<br><b>1:1000</b>             |                               |
| <b>ACAD</b>                            | 841x1320                      |

FÜR DIESE TECHNISCHE UNTERLAGE BEHALTEN WIR UNS ALLE RECHTE VOR. OHNE UNSERE VORHERIGE ZUSTIMMUNG DARF SIE WEDER VERVIELFÄLTIGT NOCH DITTEN ZUGÄNGLICH GEMACHT WERDEN, UND SIE DARF DURCH DEN EMPFÄNGER ODER DURCH DRITTE NICHT IN ANDERER WEISE MISSBRÄUCHLICH VERWENDET WERDEN.

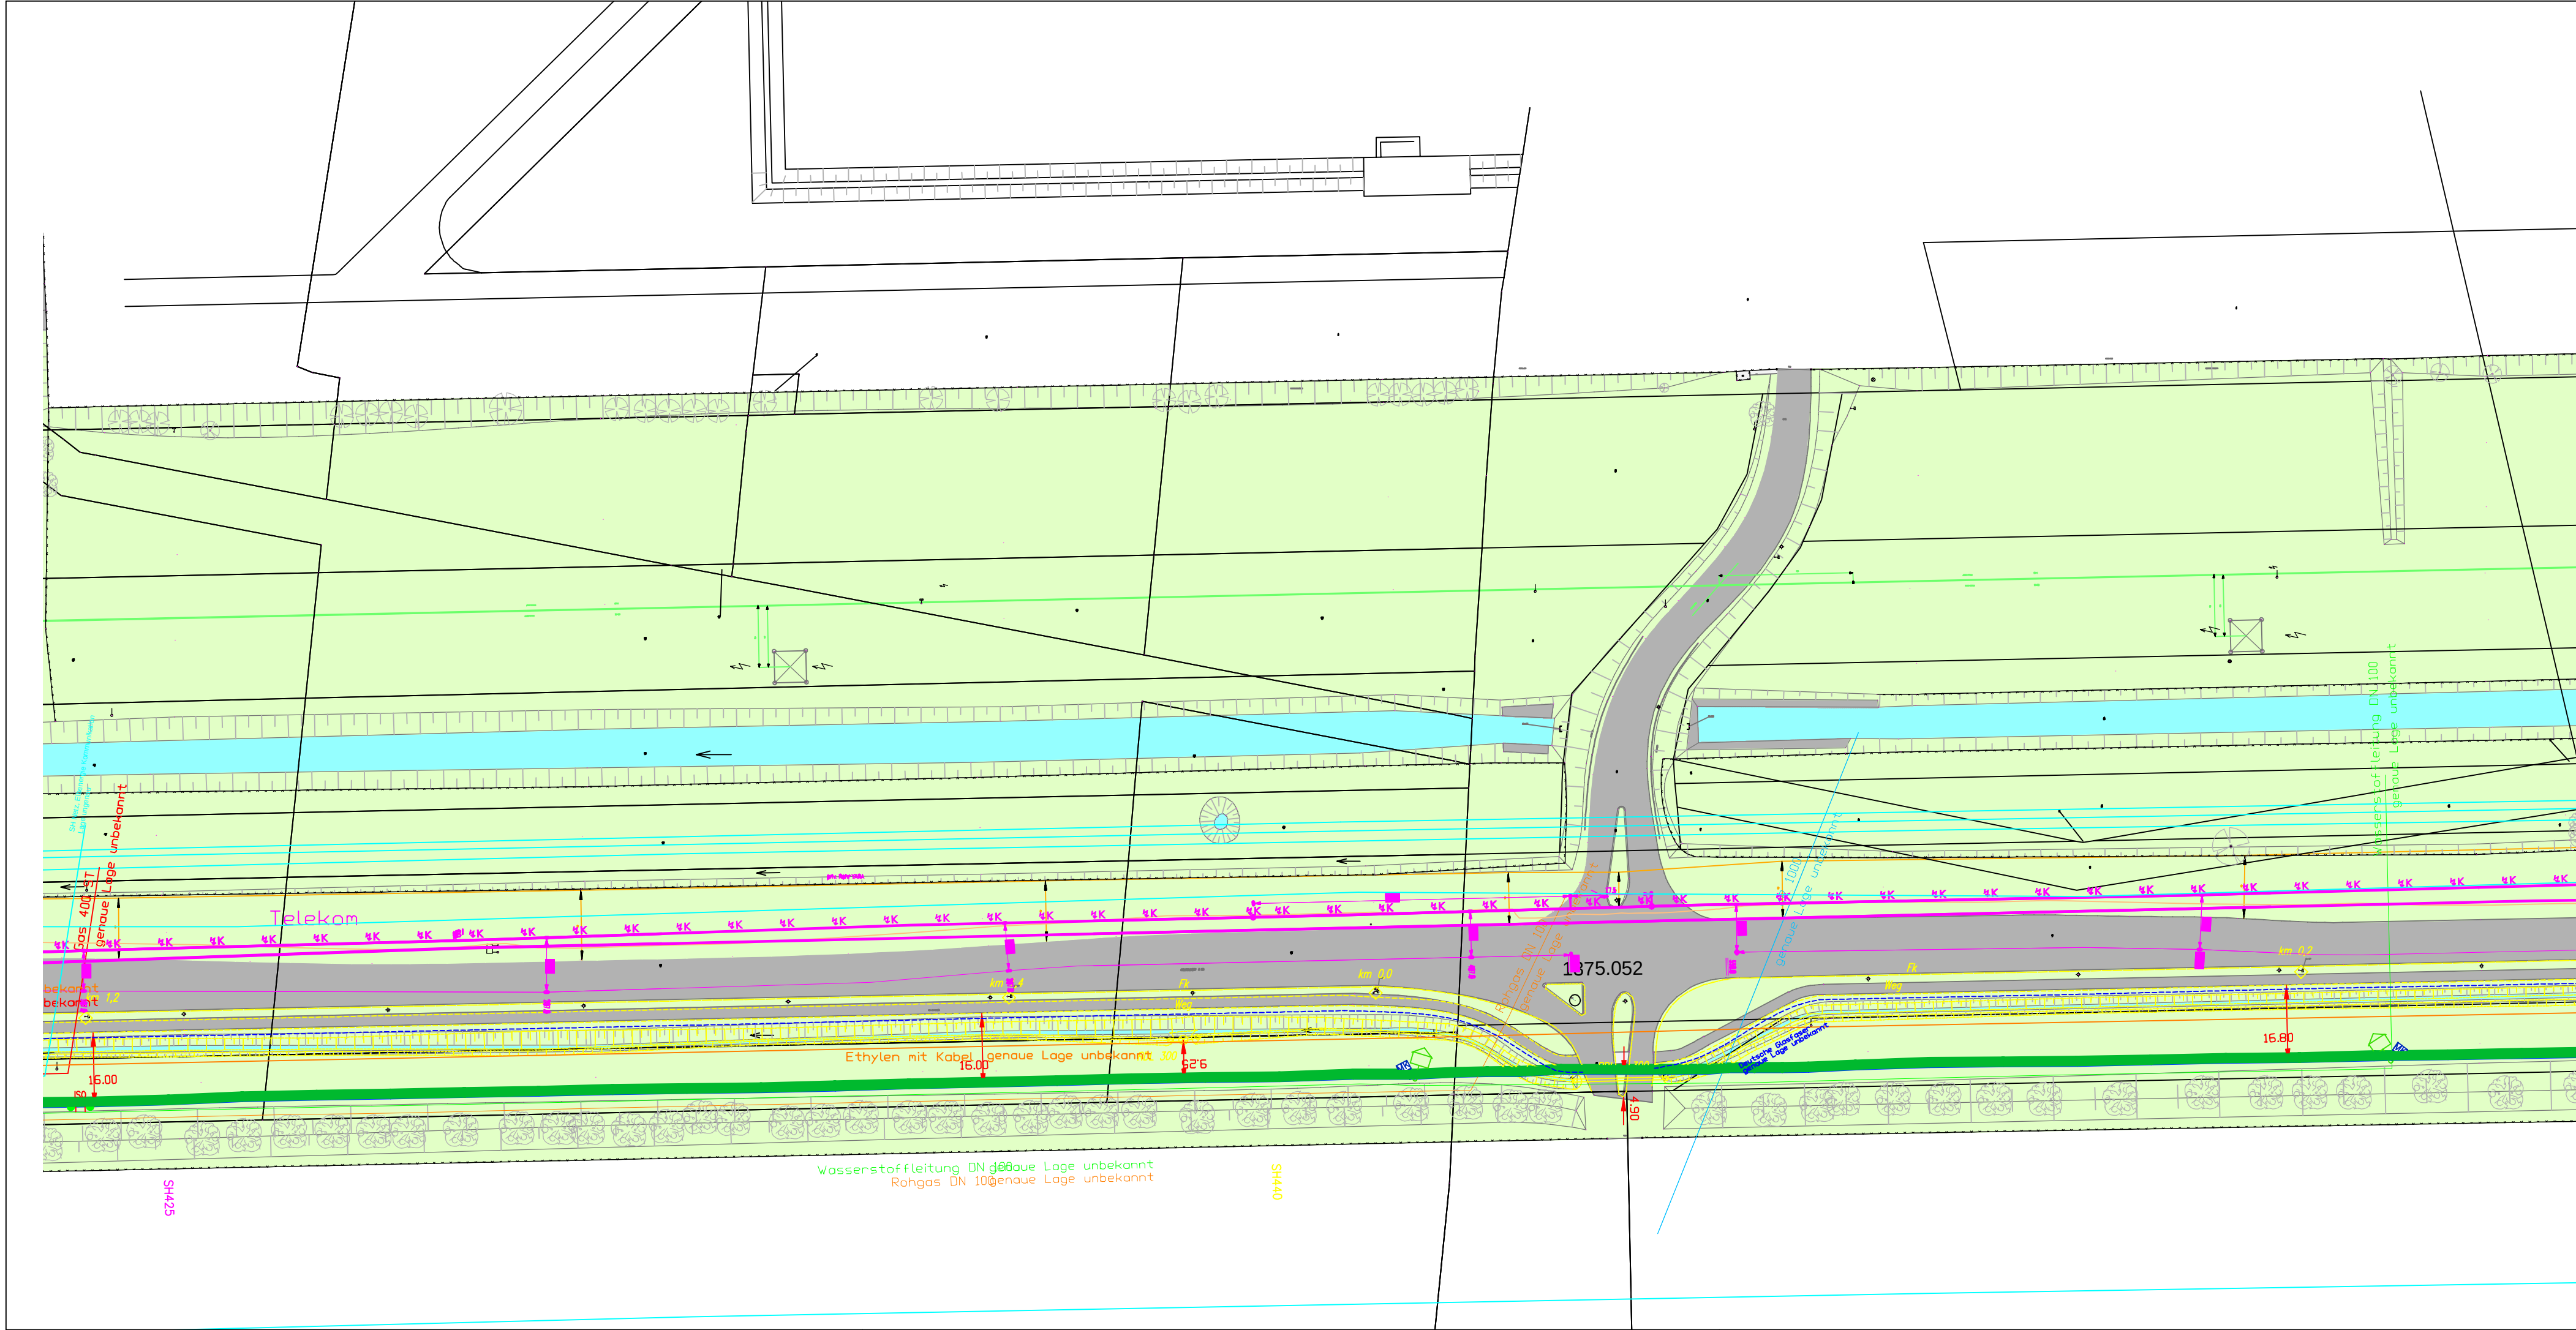

Zeichenerklärung

- Grünflächen
- befestigte Verkehrsflächen, Wege
- unbefestigte Flächen
- Trassenverlauf Ethylen Rohrleitung



| INDEX | ÄNDERUNG | DATUM | NAME |
|-------|----------|-------|------|
|       |          |       |      |

VORABZUG

IGS - INGENIEURGESELLSCHAFT STEINBURG HAYENGA-HOYER MBH  
BERATENDE INGENIEURE

INGENIEUR-  
GESELLSCHAFT  
STEINBURG



BROKREIHE 20 25569 BAHRENFLETH TEL. 0 48 24 / 38 98-0 buero@igs-steinburg.de

Advario


Anbindeleitung Ethylen-Rohrleitung

Linienführungsplan Ethylen-Rohrfernleitung

Trassenverlauf  
Blattschnitt 3


|                                 |                        |
|---------------------------------|------------------------|
| BEARBEITUNGSSTATUS:<br>Lageplan |                        |
| BEARBEITUNG:<br>Hoyer           |                        |
| GEZEICHNET:<br>Dieckmann        | DATUM:<br>22.10.2025   |
| PROJEKT-NR:<br>15-23            | ZEICHN.-NR:<br>3.03.03 |
| MASSSTAB:<br>1:1000             |                        |
| ACAD                            | 841x1320               |

FÜR DIESE TECHNISCHE UNTERLAGE BEHALTEN WIR UNS ALLE RECHTE VOR. OHNE UNSERE VORHERIGE ZUSTIMMUNG DARF SIE WEDER VERVIELFÄLTIGT NOCH DRITTEN ZUGÄNGLICH GEMACHT WERDEN, UND SIE DARF DURCH DEN EMPFÄNGER ODER DURCH DRITTE NICHT IN ANDERER WEISE MISSBRÄUCHLICH VERWENDET WERDEN.

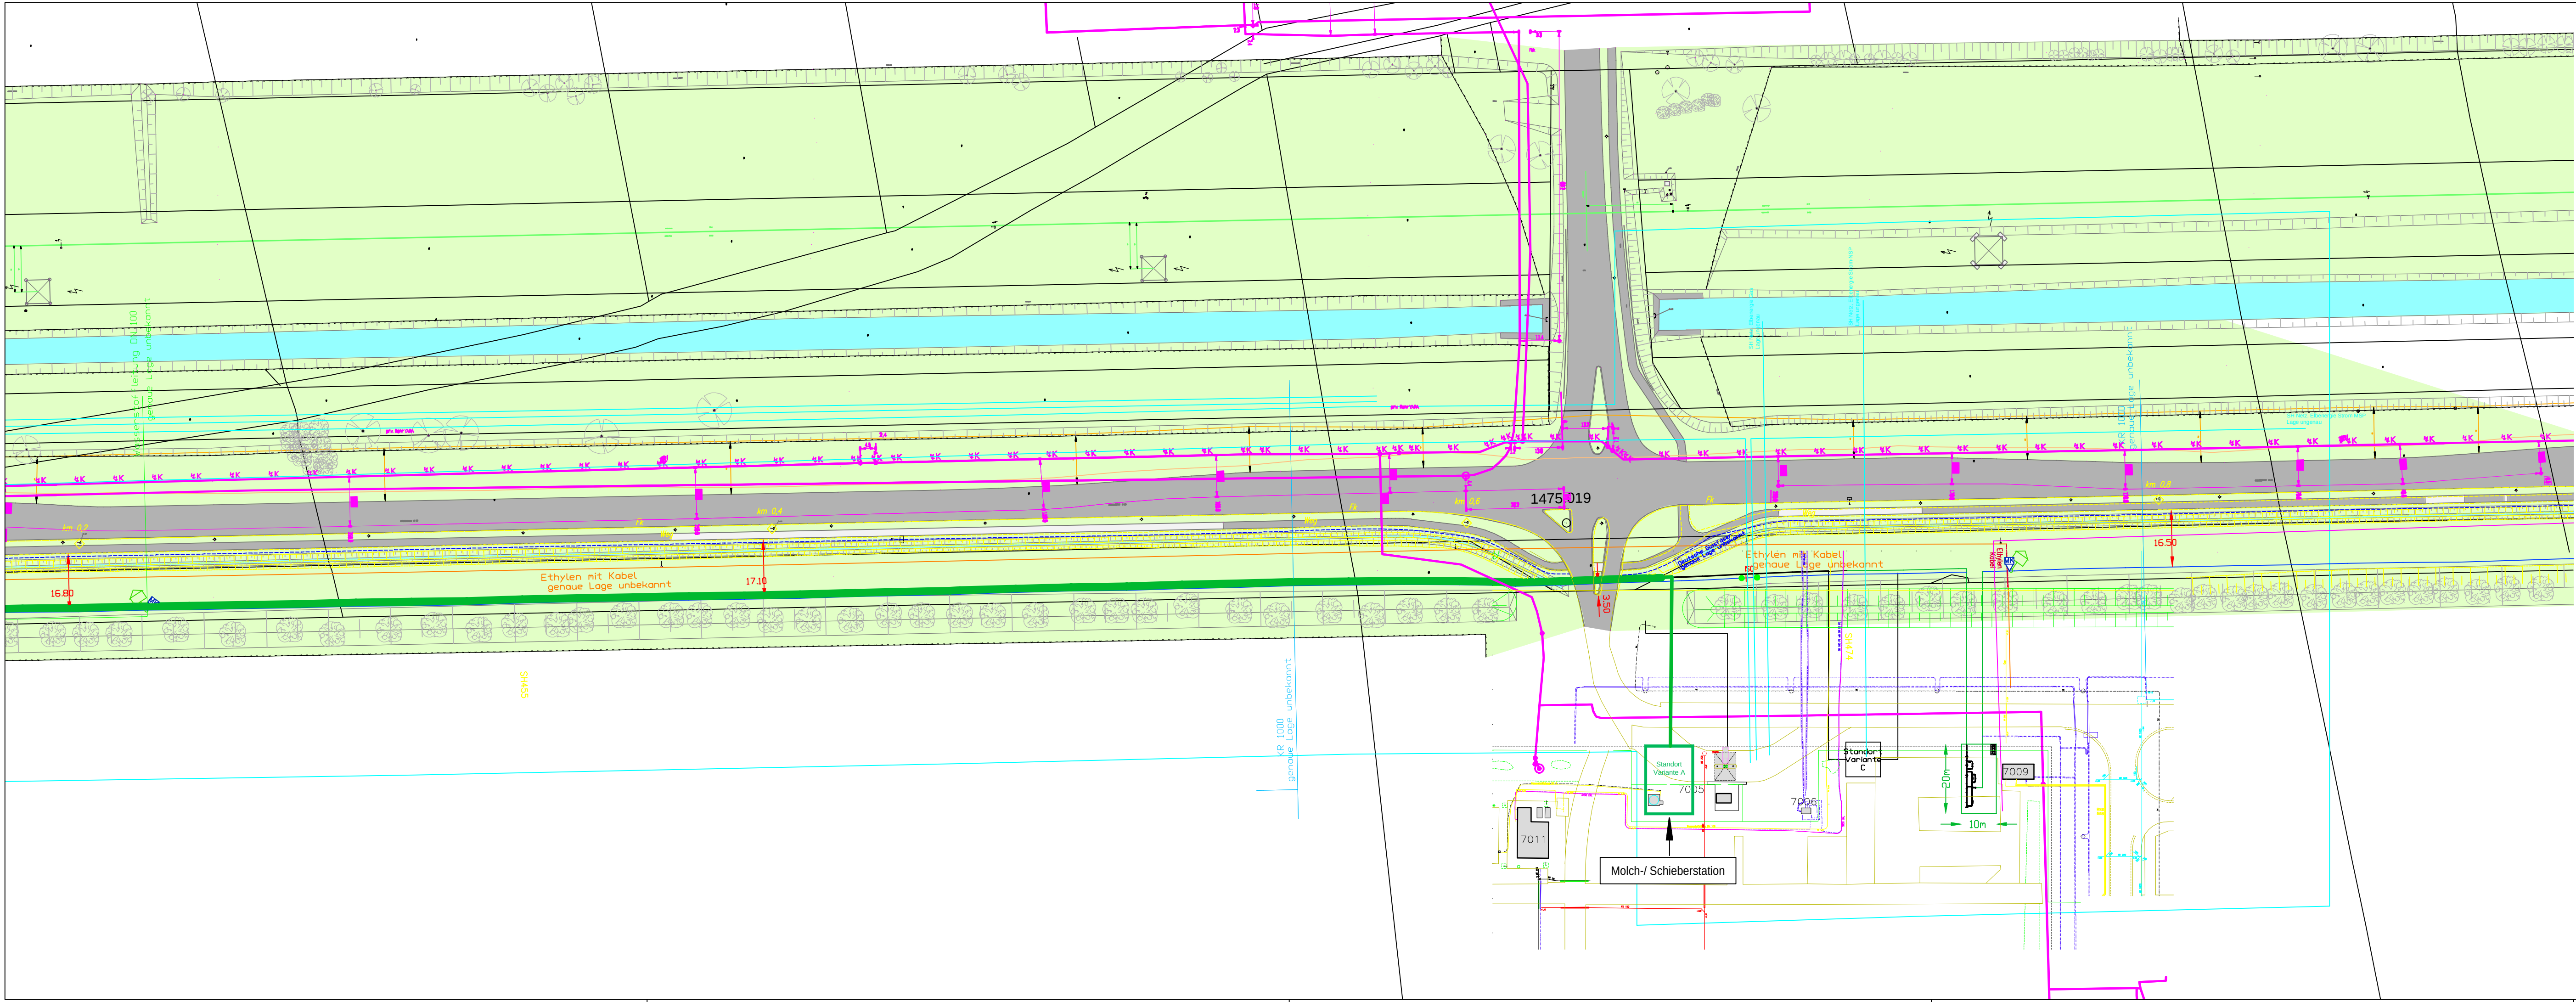

Zeichenerklärung

- Grünflächen
- befestigte Verkehrsflächen, Wege
- unbefestigte Flächen
- Trassenverlauf Ethylen Rohrleitung

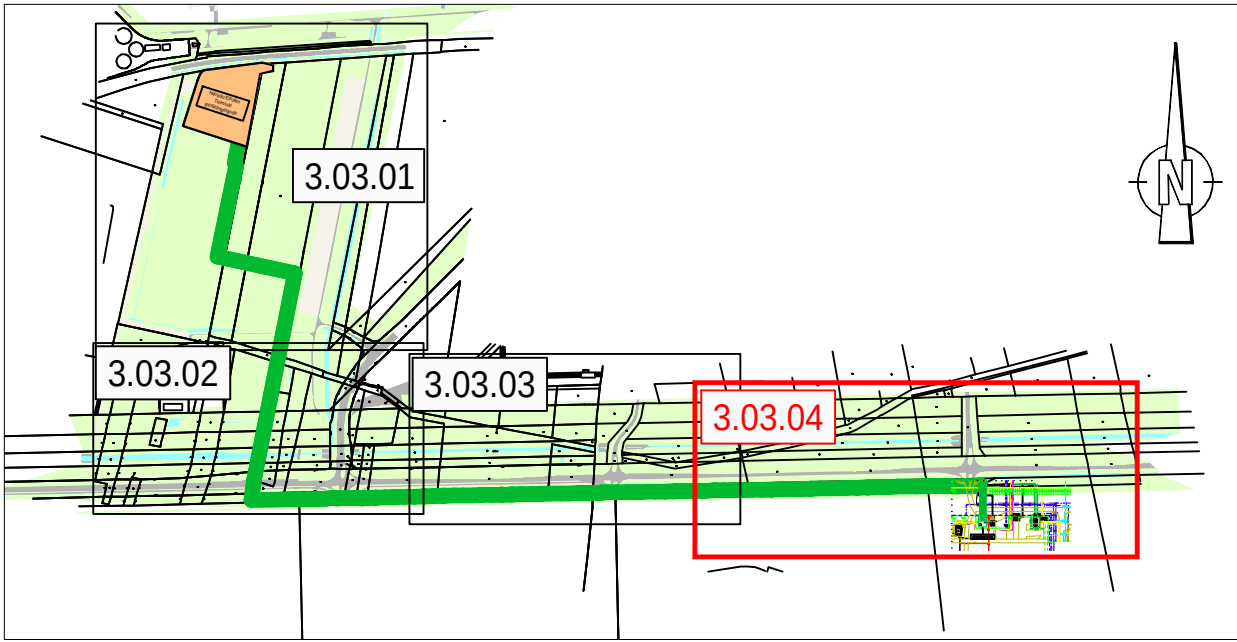

| INDEX | ÄNDERUNG | DATUM | NAME |
|-------|----------|-------|------|
|       |          |       |      |

VORABZUG

IGS - INGENIEURGESELLSCHAFT STEINBURG HAYENGA-HOYER MBH  
BERATENDE INGENIEURE



BROKREIHE 20 25569 BAHRENFLETH TEL. 0 48 24 / 38 98-0 buero@igs-steinburg.de

Advario

Anbindeleitung Ethylen-Rohrleitung

Linienführungsplan Ethylen-Rohrfernleitung

Trassenverlauf  
Blattschnitt 4

|                                        |                               |
|----------------------------------------|-------------------------------|
| BEARBEITUNGSSTATUS:<br><b>Lageplan</b> |                               |
| BEARBEITUNG:<br><b>Hoyer</b>           |                               |
| GEZEICHNET:<br><b>Dieckmann</b>        | DATUM:<br><b>22.10.2025</b>   |
| PROJEKT-NR:<br><b>15-23</b>            | ZEICHN.-NR:<br><b>3.03.04</b> |
| MASSSTAB:<br><b>1:1000</b>             |                               |
| <b>ACAD</b>                            | 841x1320                      |

FÜR DIESE TECHNISCHE UNTERLAGE BEHALTEN WIR UNS ALLE RECHTE VOR. OHNE UNSERE VORHERIGE ZUSTIMMUNG DARF SIE WEDER VERVIELFÄLTIGT NOCH DITTEN ZUGÄNGLICH GEMACHT WERDEN, UND SIE DARF DURCH DEN EMPFÄNGER ODER DURCH DRITTE NICHT IN ANDERER WEISE MISSBRÄUCLICH VERWENDET WERDEN